


BEHOUDENS DE OP DEZE TEKENING AANGEGEVEN KOPERSKEUZE OPTIES EN/OF WIJZIGINGEN, KUNNEN AAN DEZE TEKENING GEEN RECHTEN WORDEN ONTLEEND. DE MAATVOERING IS INDICATIEF.

WIJZIGINGEN WELKE ZIJN OPGENOMEN IN SHOWROOMOFFERTE(S), ZIJN OP DEZE TEKENING NIET VERWERKT. ALLE VOORGAANDE KOPERSKEUZE- TEKENINGEN KOMEN HIERMEE TE VERVALLEN.

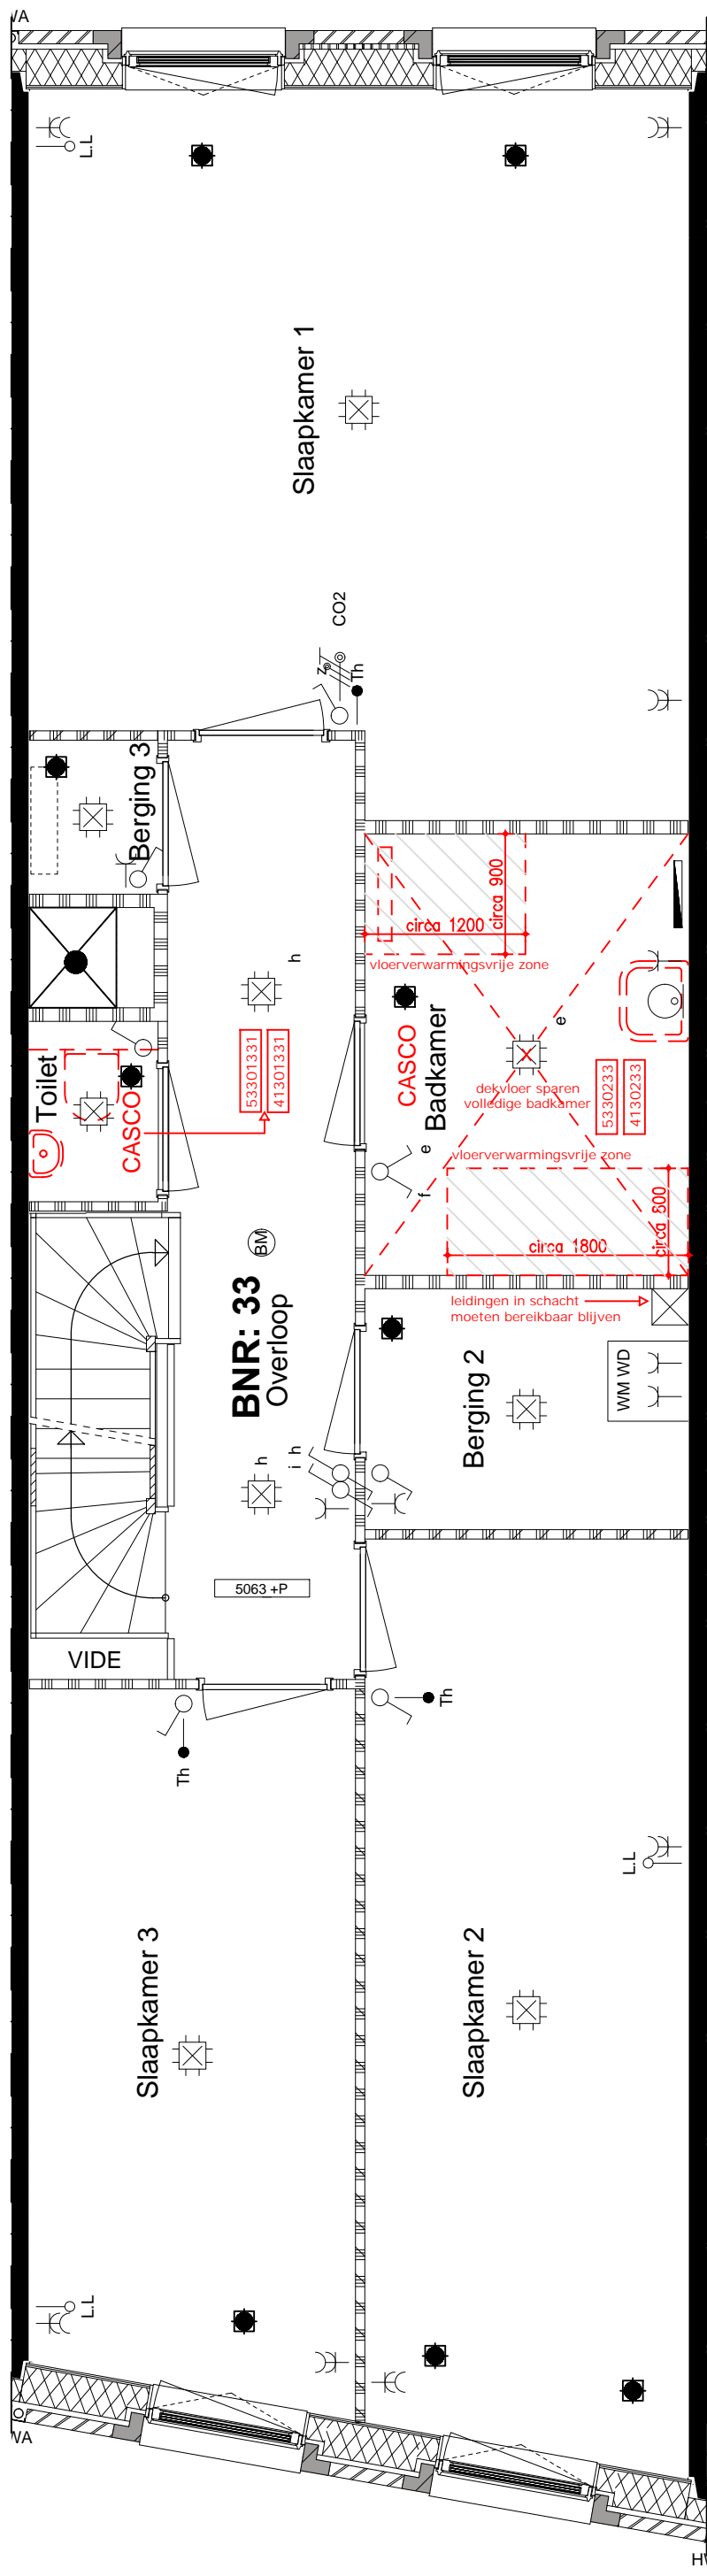

Afbouw:

01.100 standaard binnendeuren

01.500 standaard spuitwerk aanbrengen

700.85 standaard schakelmateriaal JUNG AS 500



Nijverheidsweg 41 2102 LK Heemstede

Omschr: Woonwensentekening
bouwnummer 033

Project: Raaks III Haarlem

Projectnr.: 1013

Getekend: JJ

A3

Datum: 04-11-2021

Schaal: 1:50

maten in mm

Bladnr.

033-1