


BEHOUDENS DE OP DEZE TEKENING AANGEGEVEN KOPERSKEUZE OPTIES EN/OF WIJZIGINGEN, KUNNEN AAN DEZE TEKENING GEEN RECHTEN WORDEN ONTLEEND. DE MAATVOERING IS INDICATIEF.

WIJZIGINGEN WELKE ZIJN OPGENOMEN IN SHOWROOMOFFERTE(S), ZIJN OP DEZE TEKENING NIET VERWERKT. ALLE VOORGAANDE KOPERSKEUZE- TEKENINGEN KOMEN HIERMEE TE VERVALLEN.

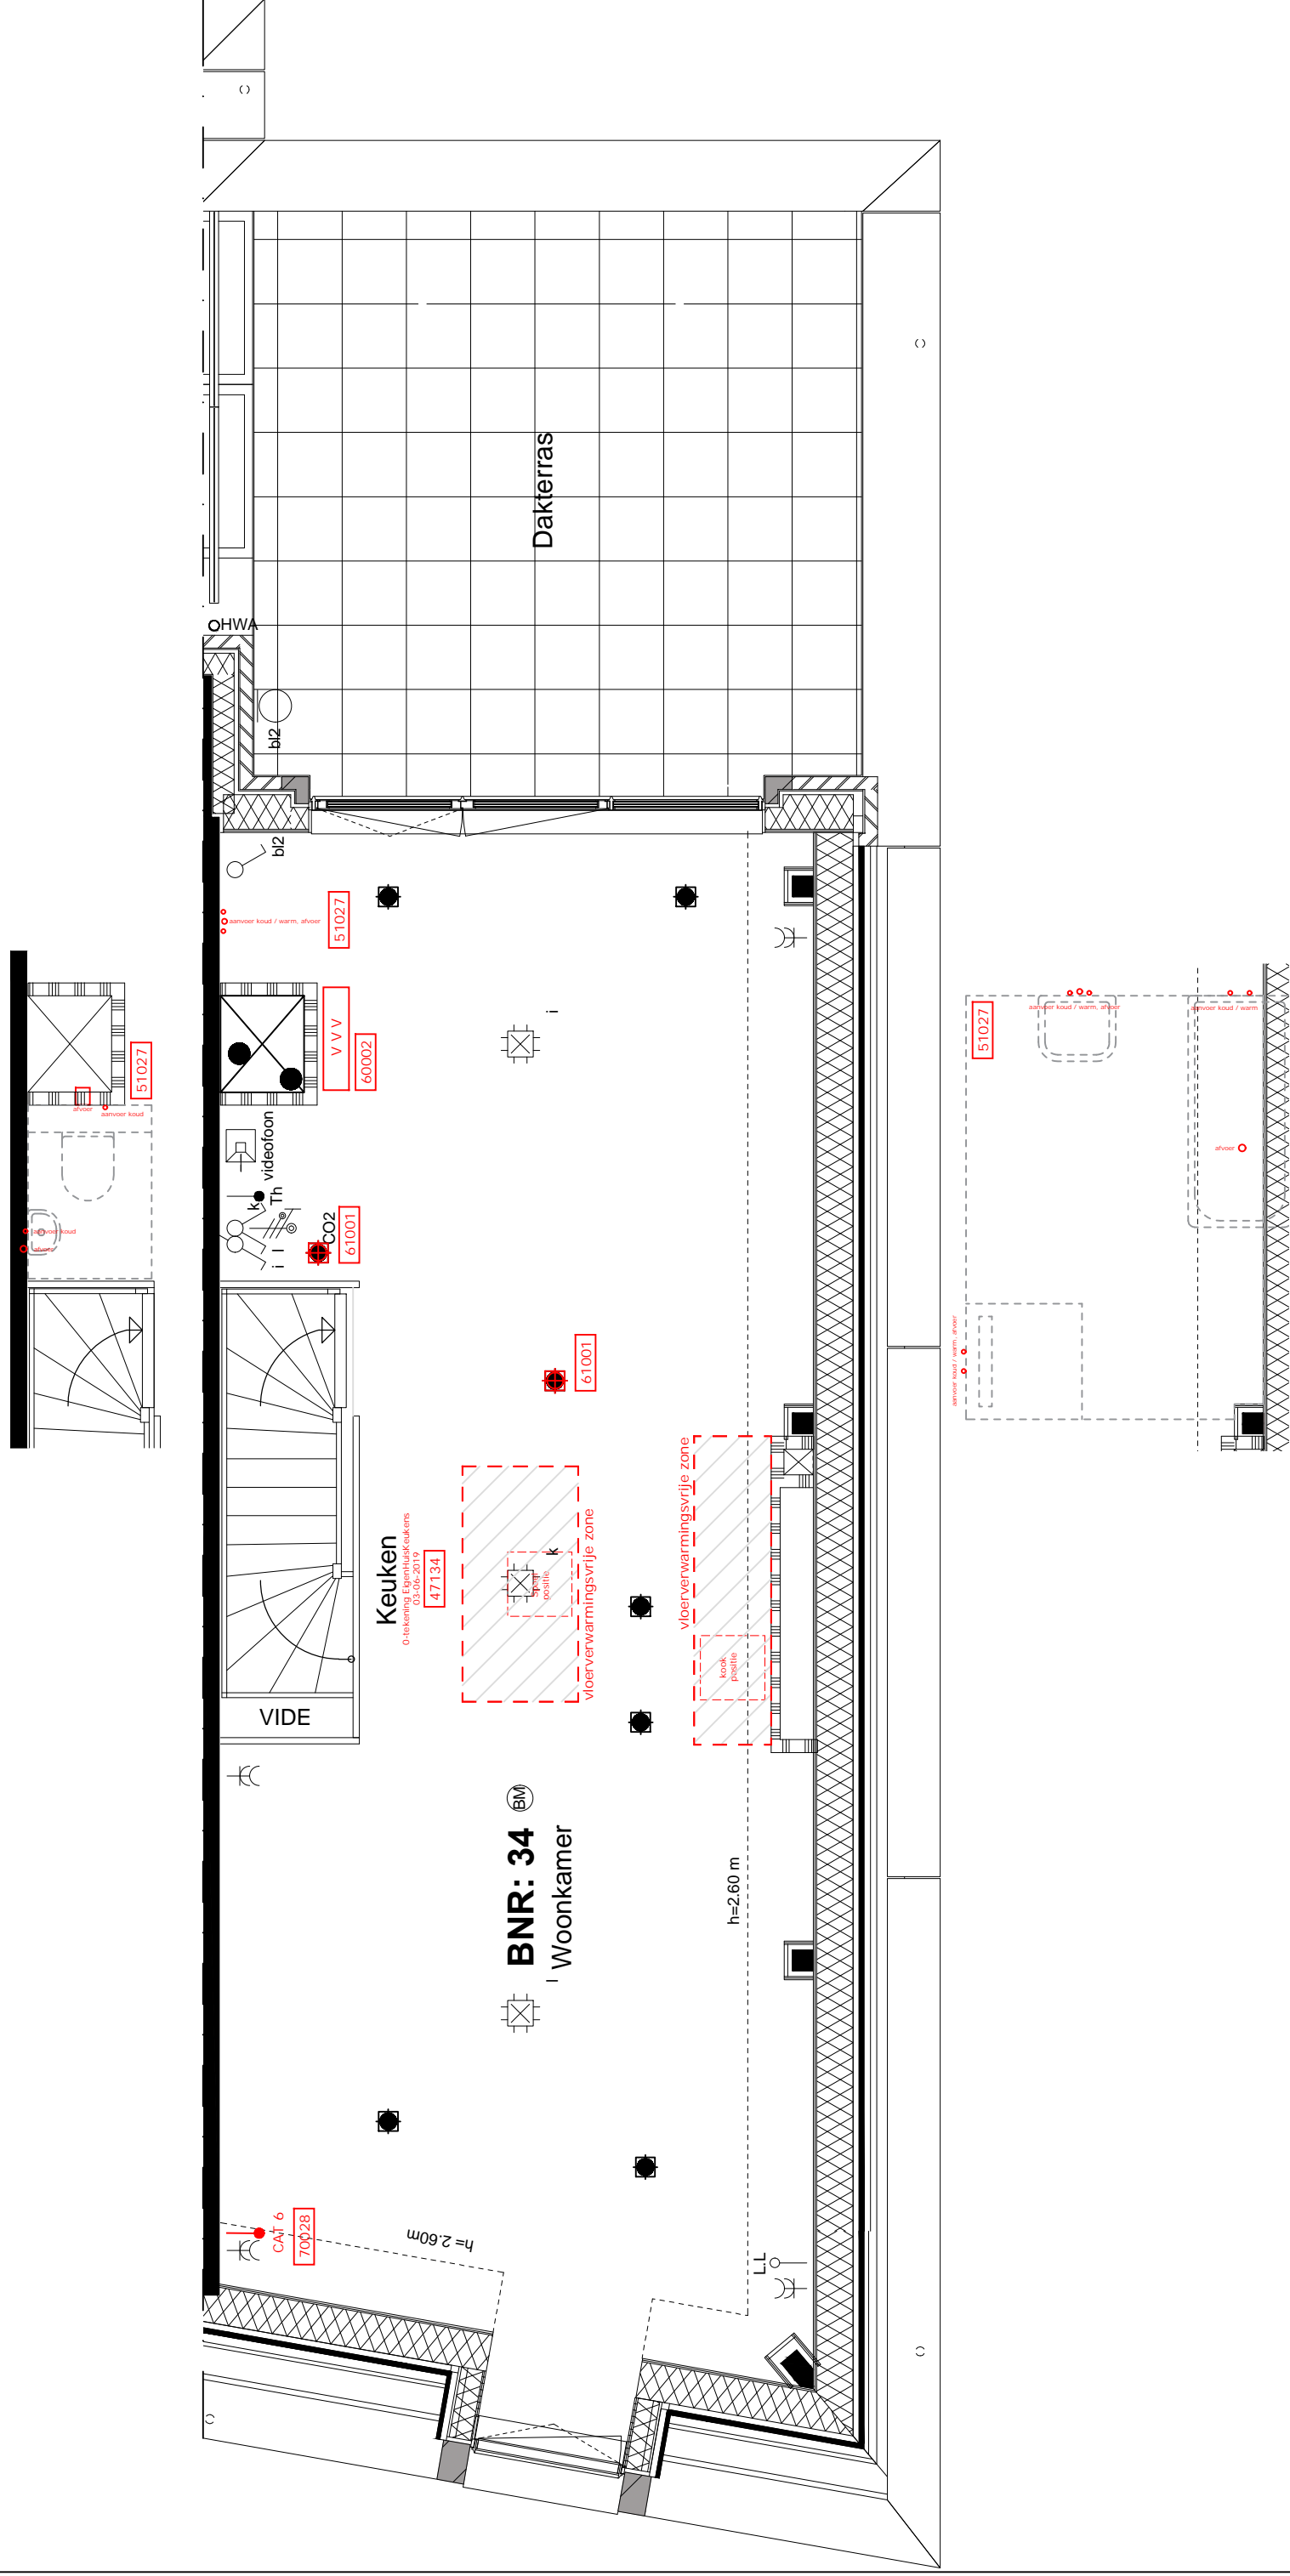

**Afbouw:**

01100 standaard binnendeuren

01500 standaard spuitwerk aanbrengen

70085 standaard schakelmateriaal JUNG AS 500



**HBB-Groep**

Nijverheidsweg 41 2102 LK Heemstede

Project: **Raaks III Haarlem**

Gefekend: JJ

Omschr: Woonwensentekening

bouwnummer 034

Projectnr.: 1013

Schaal: 1:50

maten in mm

Bladnr.

**034-2**

Datum: 04-11-2021

A3