


BEHOUDENS DE OP DEZE TEKENING AANGEGEVEN KOPERSKEUZE OPTIES EN/OF WIJZIGINGEN, KUNNEN AAN DEZE TEKENING GEEN RECHTEN WORDEN ONTLEEND. DE MAATVOERING IS INDICATIEF.

WIJZIGINGEN WELKE ZIJN OPGENOMEN IN SHOWROOMOFFERTE(S), ZIJN OP DEZE TEKENING NIET VERWERKT. ALLE VOORGAANDE KOPERSKEUZE-TEKENINGEN KOMEN HIERMEE TE VERVALLEN.

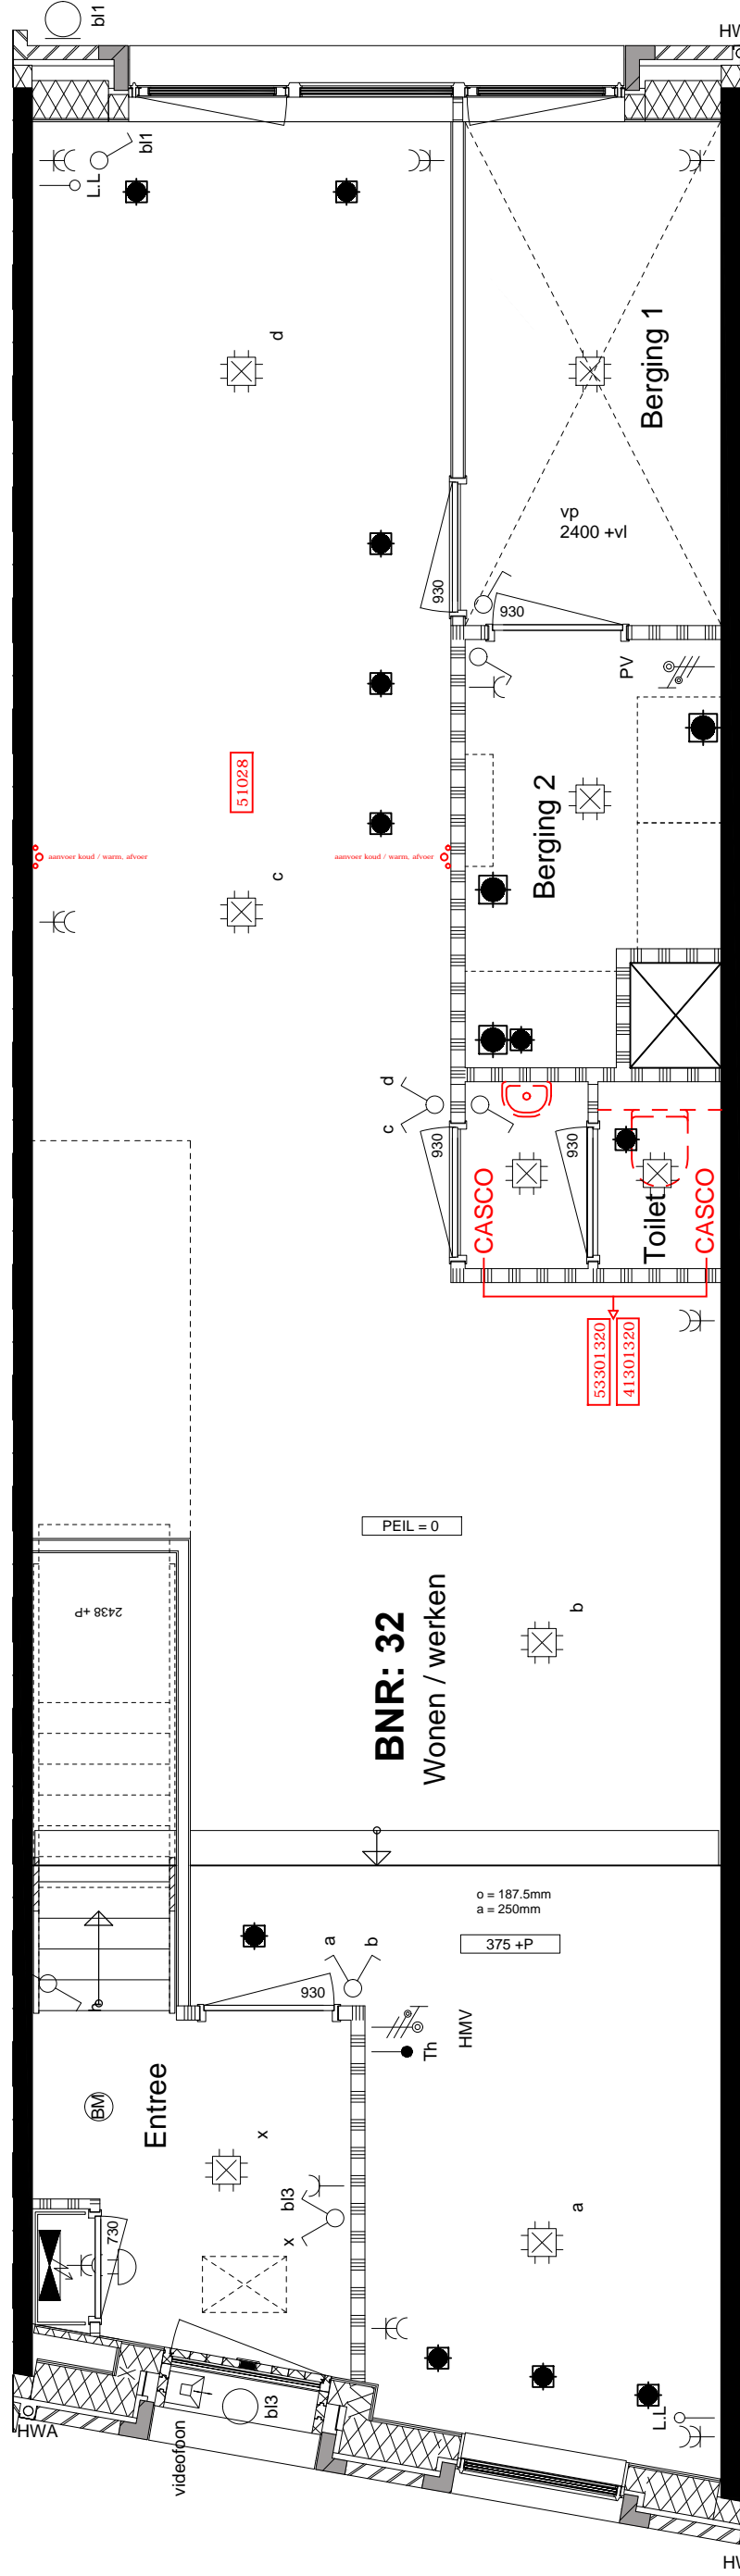

**Afbouw:**


01.100 standaard binnendeuren

01.500 standaard spuitwerk aanbrengen

70085 standaard schakelmateriaal JUNG AS 500

BEHOUDENS DE OP DEZE TEKENING AANGEGEVEN KOPERSKEUZE OPTIES EN/OF WIJZIGINGEN, KUNNEN AAN DEZE TEKENING GEEN RECHTEN WORDEN ONTLEEND. DE MAATVOERING IS INDICATIEF.

WIJZIGINGEN WELKE ZIJN OPGENOMEN IN SHOWROOMOFFERTE(S), ZIJN OP DEZE TEKENING NIET VERWERKT. ALLE VOORGAANDE KOPERSKEUZE-TEKENINGEN KOMEN HIERMEE TE VERVALLEN.

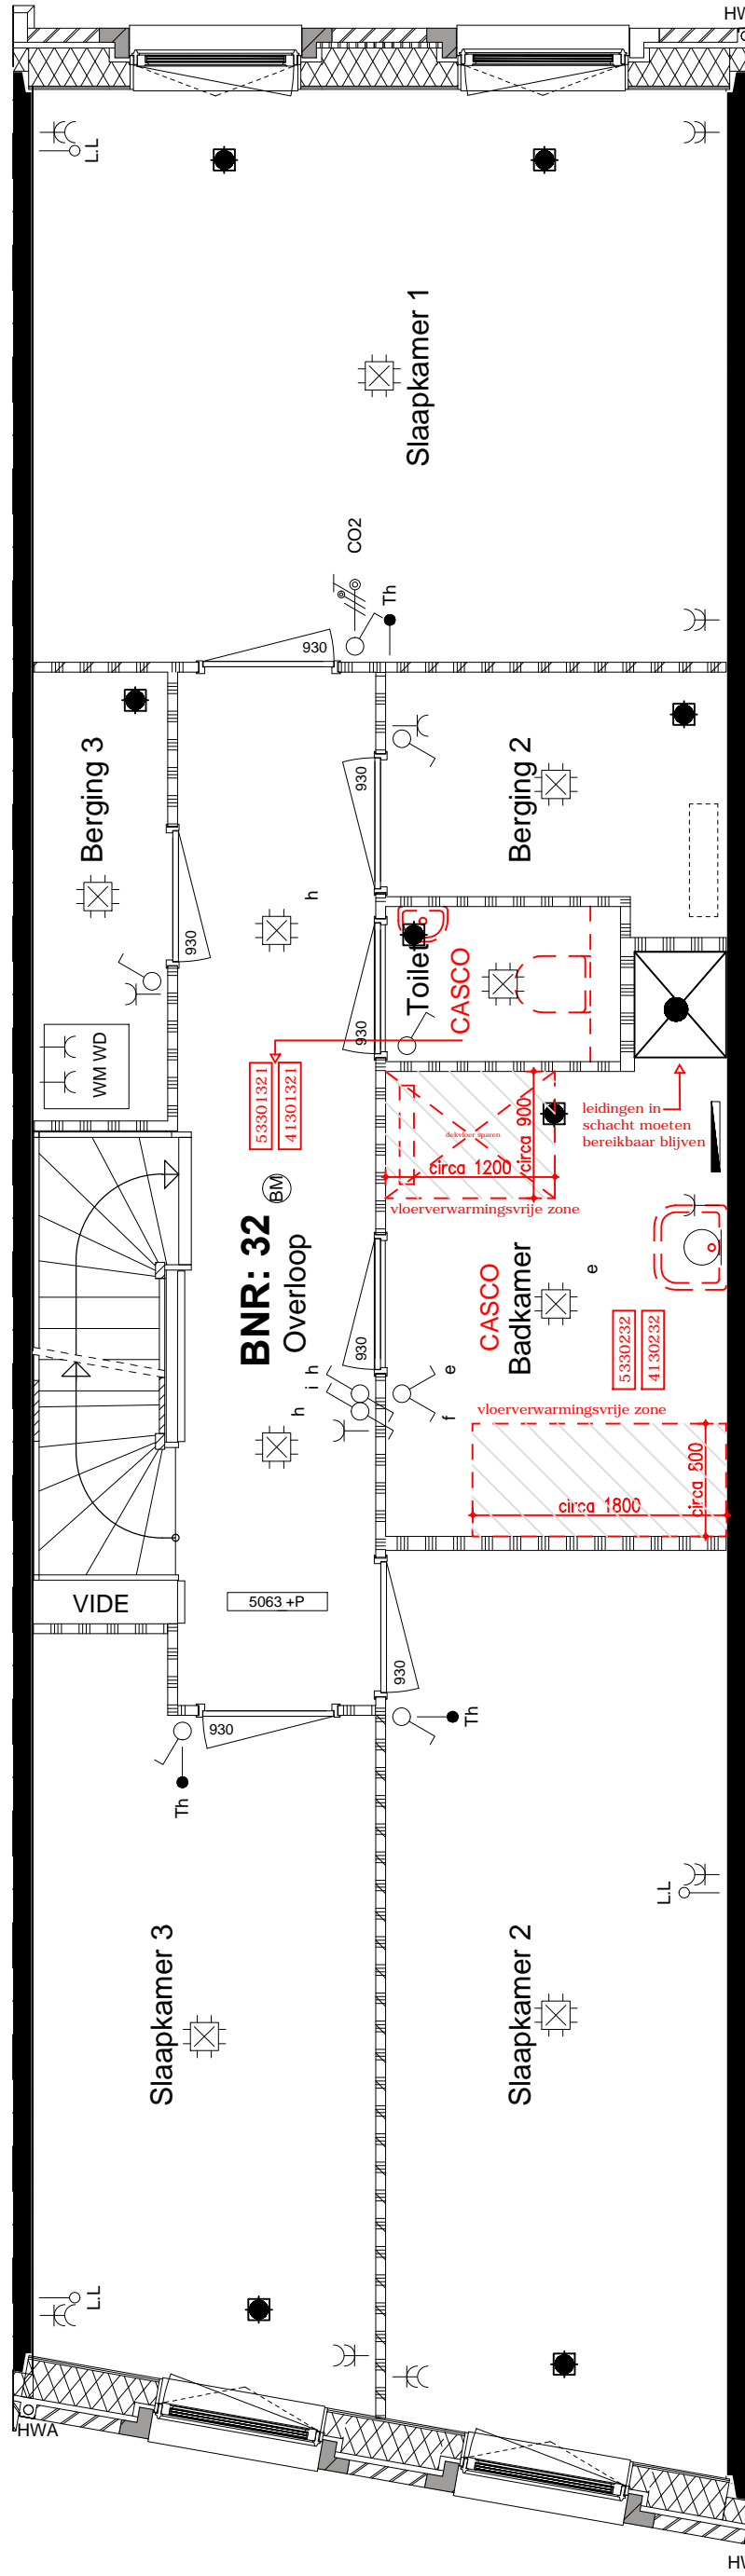

**Afbouw:**



- 01.100 standaard binnendeuren
- 01.500 standaard spuitwerk aanbrengen
- 70085 standaard schakelmateriaal JUNG AS 500



Omschr: Woonwensentekening bouwnummer 032		Bladnr. <b>032-1</b>	
Project: Raaks III Haarlem		Projctnr: 1013	Schaal: 1:50
Datum: 11-02-2021		A3	maten in mm
Gefekend: JJ			

BEHOUDENS DE OP DEZE TEKENING AANGEGEVEN KOPERSKEUZE OPTIES EN/OF WIJZIGINGEN, KUNNEN AAN DEZE TEKENING GEEN RECHTEN WORDEN ONTLEEND. DE MAATVOERING IS INDICATIEF.

WIJZIGINGEN WELKE ZIJN OPGENOMEN IN SHOWROOMOFFERTE(S), ZIJN OP DEZE TEKENING NIET VERWERKT. ALLE VOORGAANDE KOPERSKEUZE- TEKENINGEN KOMEN HIERMEE TE VERVALLEN.

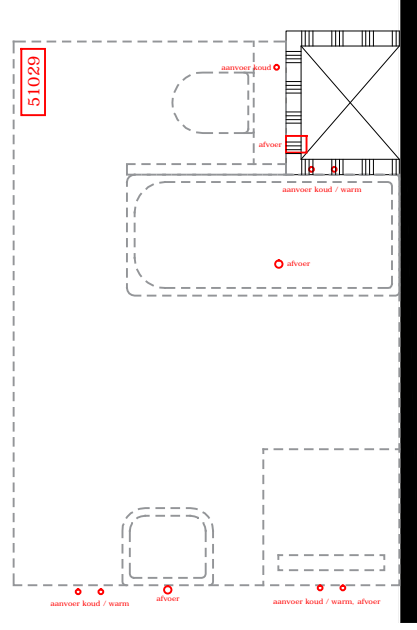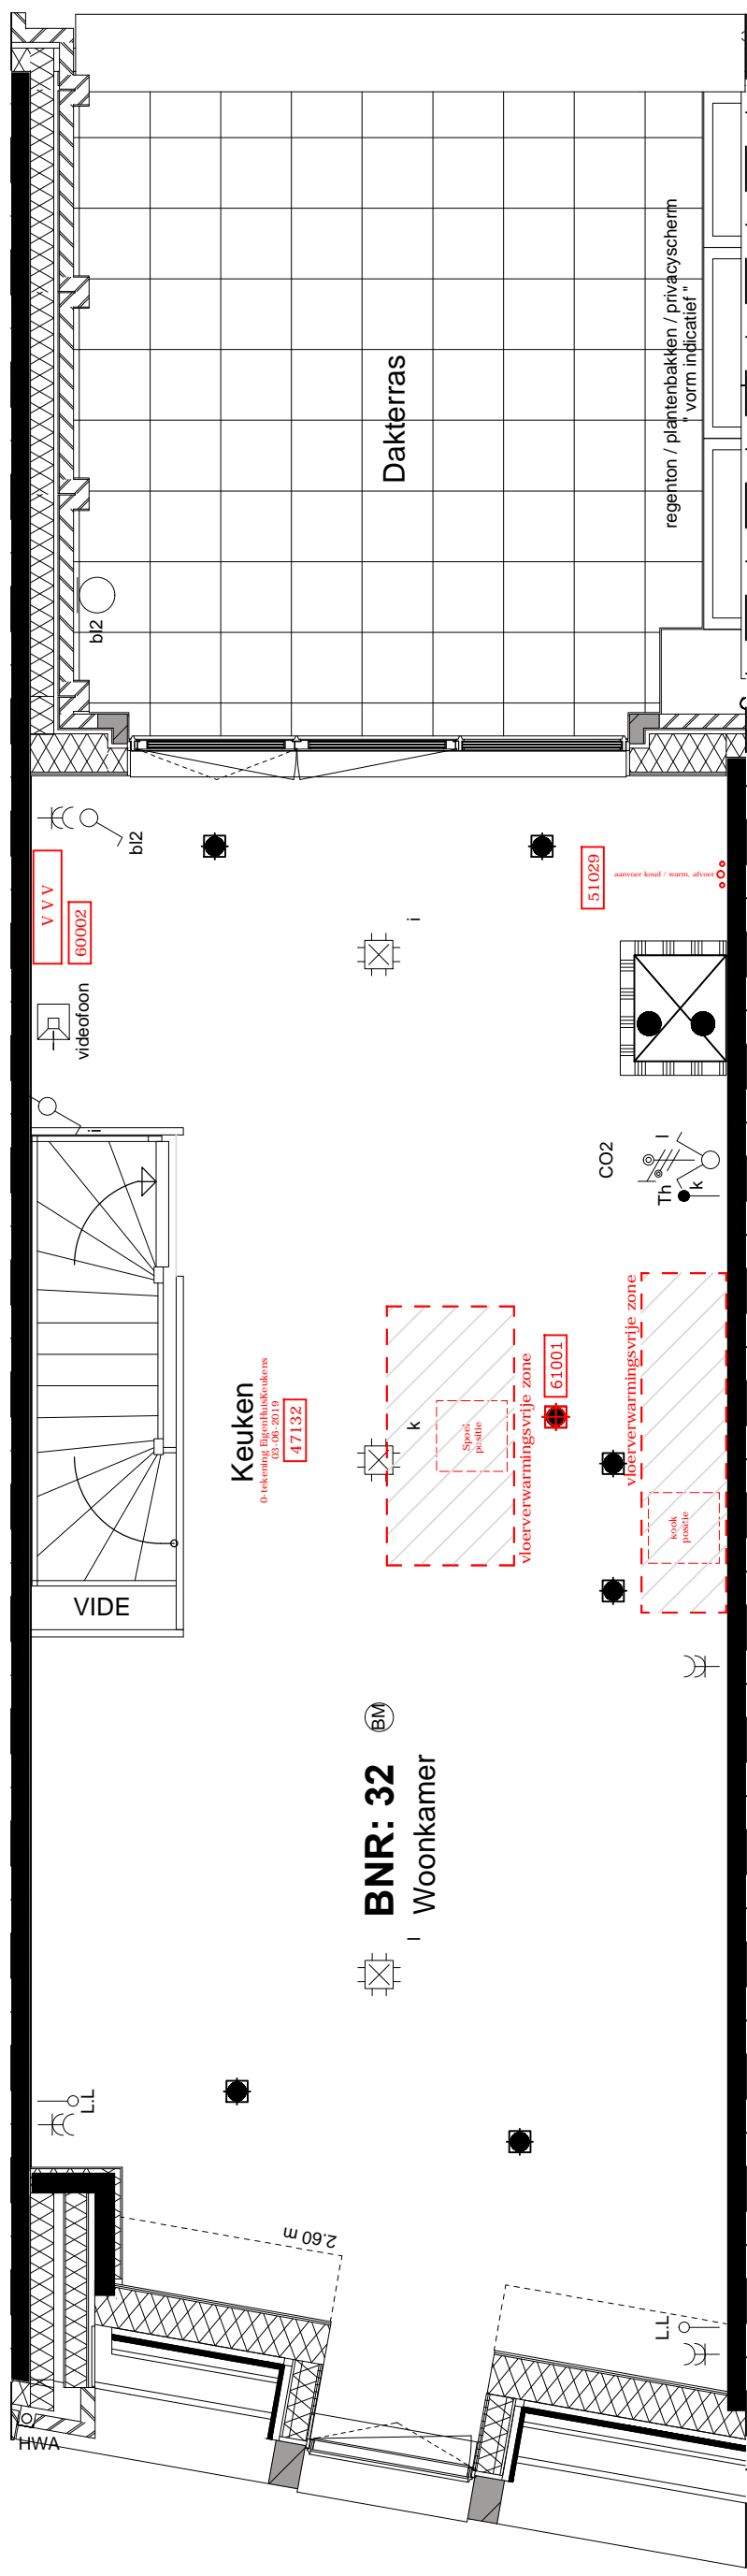

**Afbouw:**

**01.100** standaard binnendeuren

**01.500** standaard spuitwerk aanbrengen

**70085** standaard schakelmateriaal JUNG AS 500



Nijverheidsweg 41 2102 LK Heemstede

Project: Raaks III Haarlem

Getekend: JJ

A3

Datum: 11-02-2021

Schaal: 1:50

maten in mm

Projectnr.: 1013

Omschr.: Woonwensentekening  
bouwnummer 032

Bladnr.

032-2