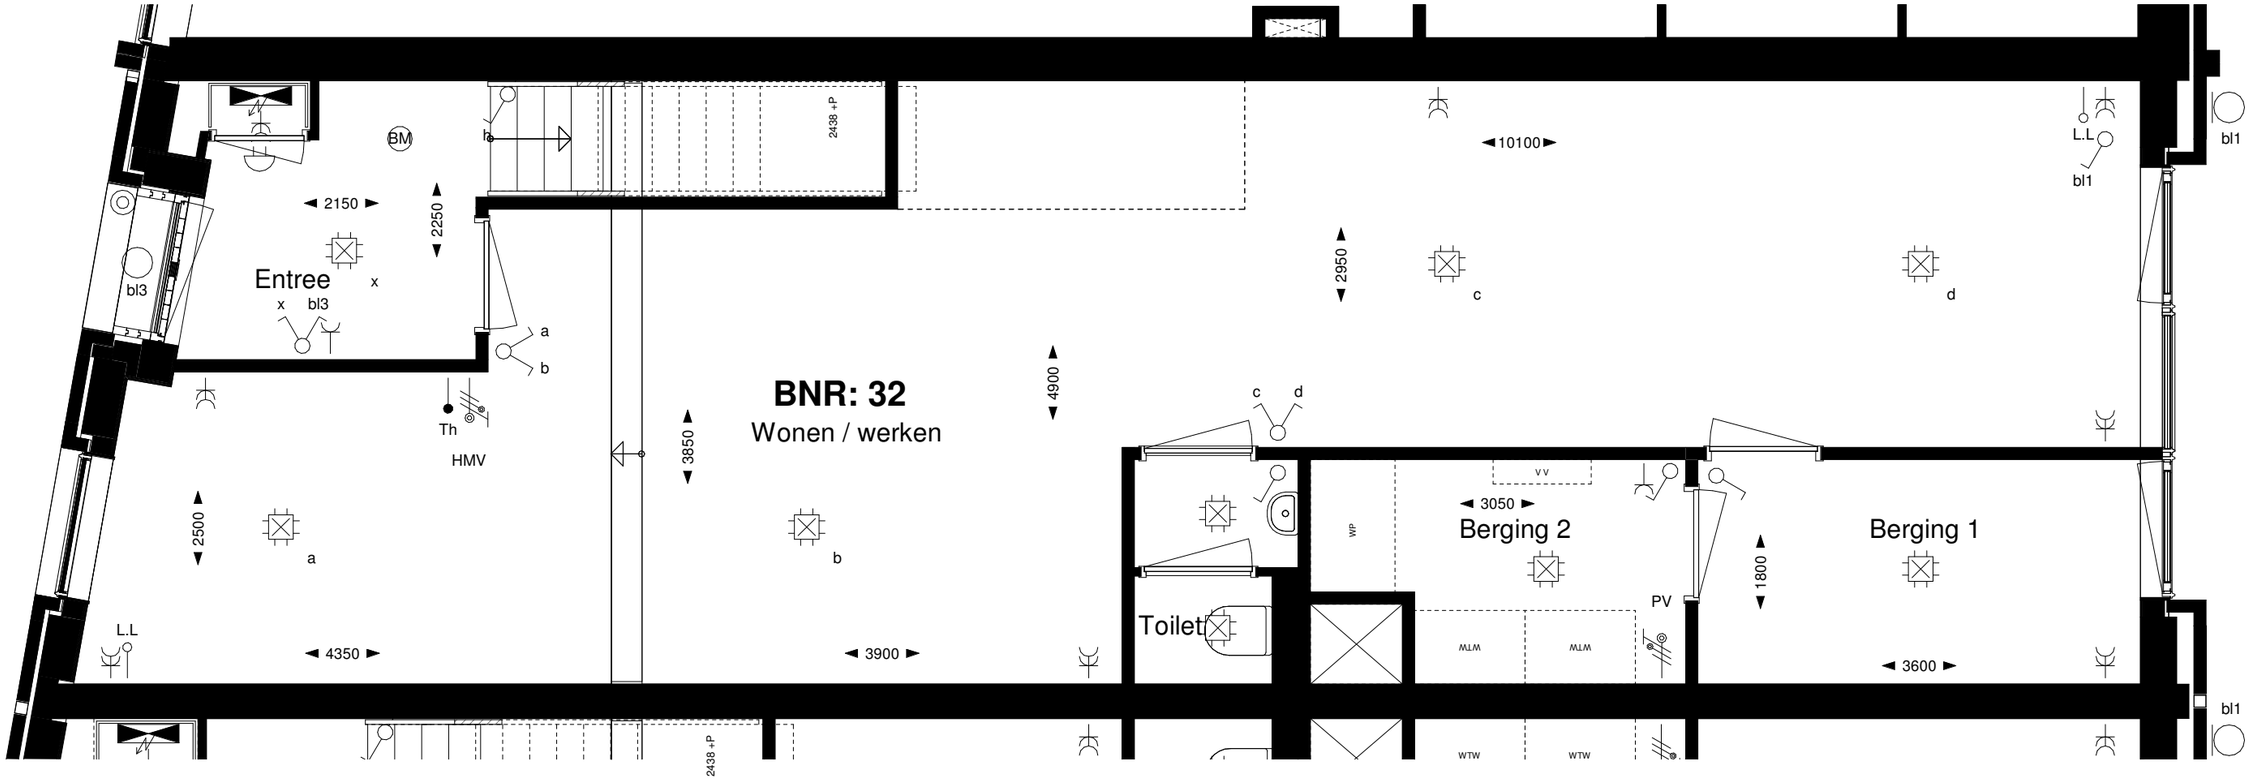

raaks
HAARLEM

bouwnummer	datum
32	19-08-2019

schaal	documentnummer
1 : 50	032